


Infrastructures, équipements et zones de contraintes

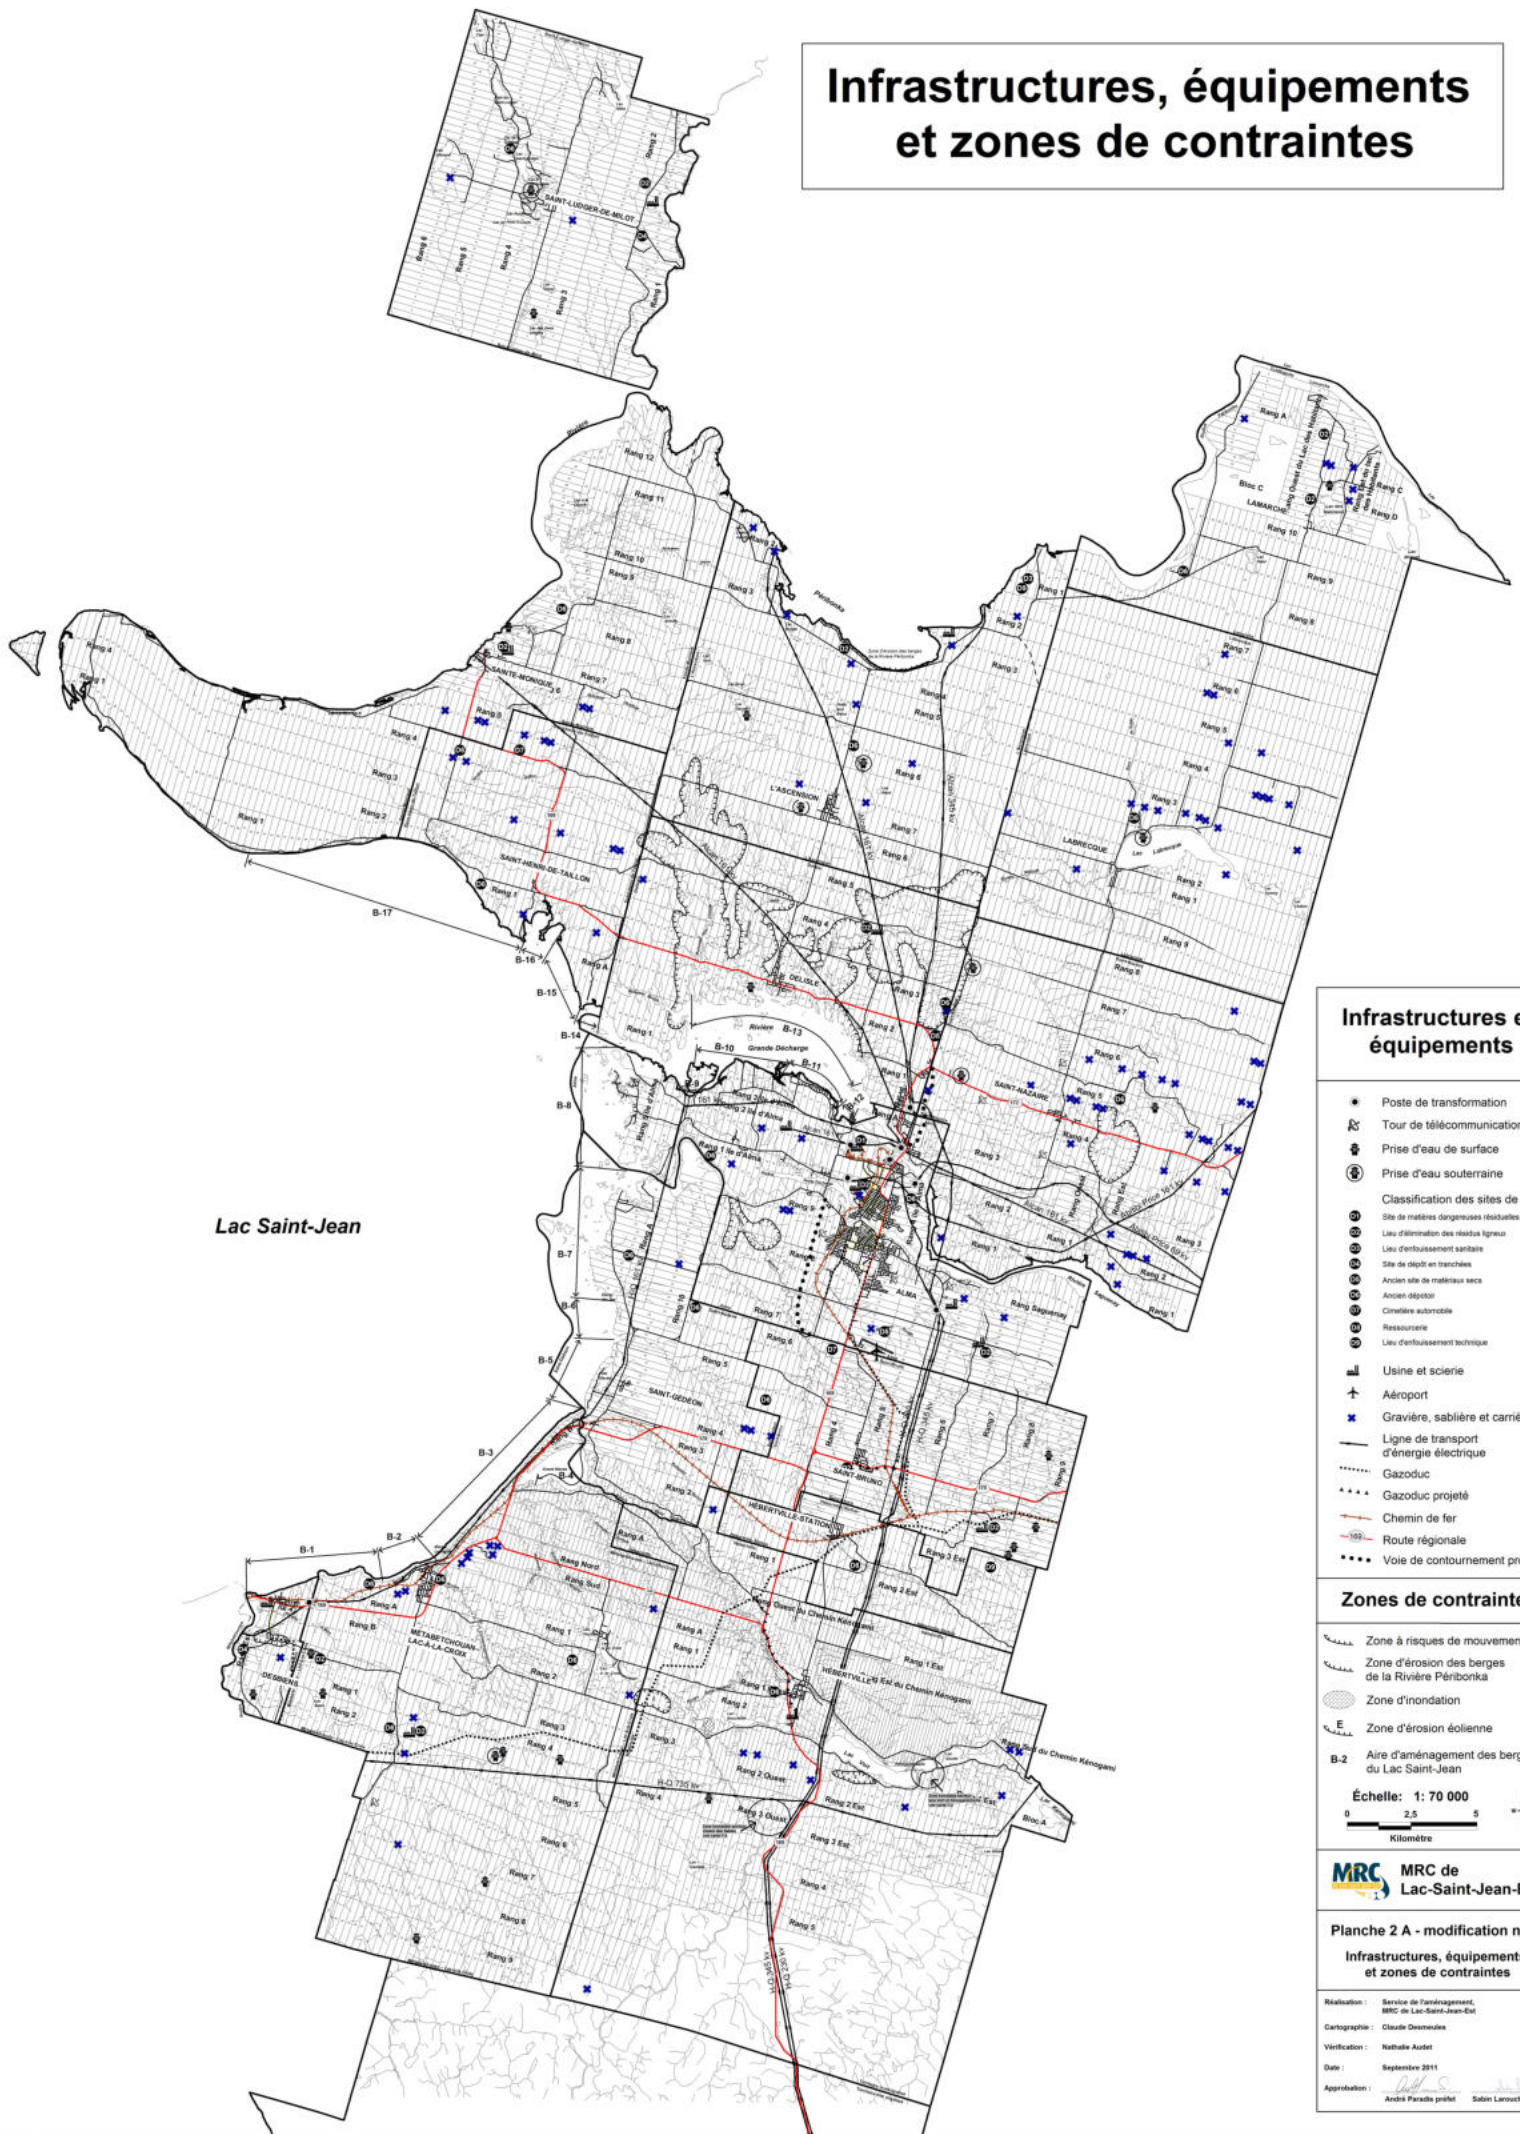

Lac Saint-Jean

Infrastructures et équipements

- Poste de transformation
- ⌘ Tour de télécommunication
- ⊕ Prise d'eau de surface
- ⊖ Prise d'eau souterraine
- Classification des sites de déchets
 - Ⓜ Site de matières dangereuses résiduaires
 - Ⓝ Lieu d'élimination des résidus ligneux
 - Ⓞ Lieu d'entassement sanitaire
 - Ⓟ Site de dépôt en tranchées
 - Ⓠ Ancien site de matériaux secs
 - Ⓡ Ancien dépôt
 - Ⓢ Cimetière suburbain
 - Ⓣ Ressourçerie
 - Ⓤ Lieu d'entassement technique
- ⚙ Usine et scierie
- ✈ Aéroport
- ✖ Gravière, sablière et carrière
- Ligne de transport d'énergie électrique
- ⋯ Gazoduc
- ⋯⋯ Gazoduc projeté
- Chemin de fer
- Route régionale
- ⋯⋯ Voie de contournement projetée

Zones de contraintes

- ⋯ Zone à risques de mouvement de sol
- ⋯ Zone d'érosion des berges de la Rivière Péribonka
- ⊖ Zone d'inondation
- E Zone d'érosion éolienne
- B-2 Aire d'aménagement des berges du Lac Saint-Jean



MRC MRC de Lac-Saint-Jean-Est

Planche 2 A - modification no.10
Infrastructures, équipements et zones de contraintes

Réalisation : Service de l'aménagement, MRC de Lac-Saint-Jean-Est
Cartographie : Claude Desroches
Vérification : Nathalie Audeh
Date : Septembre 2011
Approbation : André Paré, préfet / Sabine Larocque, secrétaire